




EPANAYO sarl

PROJET DE PROPOSITION DES CLOTURES ET DES MISES EN VALEURS (GUERITTE).

6645, Blvd Lumumba, kinkole/Nsele
epanayo.tonganappc@ppcdrd.cd
dg.tonganappc@ppcdrd.cd
mardocheeangu@gmail.com
Tel. +243 852460000
+243 979505414

GUERITTE SIMPLE


Option 1

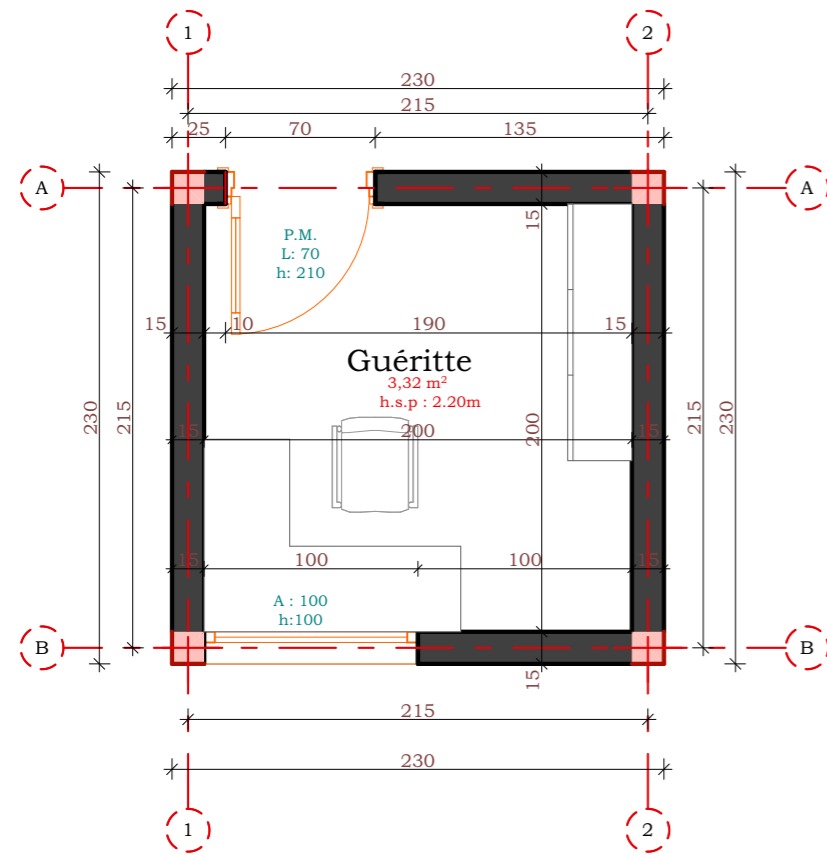

Prix fixe :3500\$

Détail:

- guéritte simple :
- matériaux durables
- porte métallique et fenêtre
- aménagement table de travail et casier
- Enduit
- sol en béton de sous pavement
 - hauteur de 2,60m
- couverture en tole ondulée

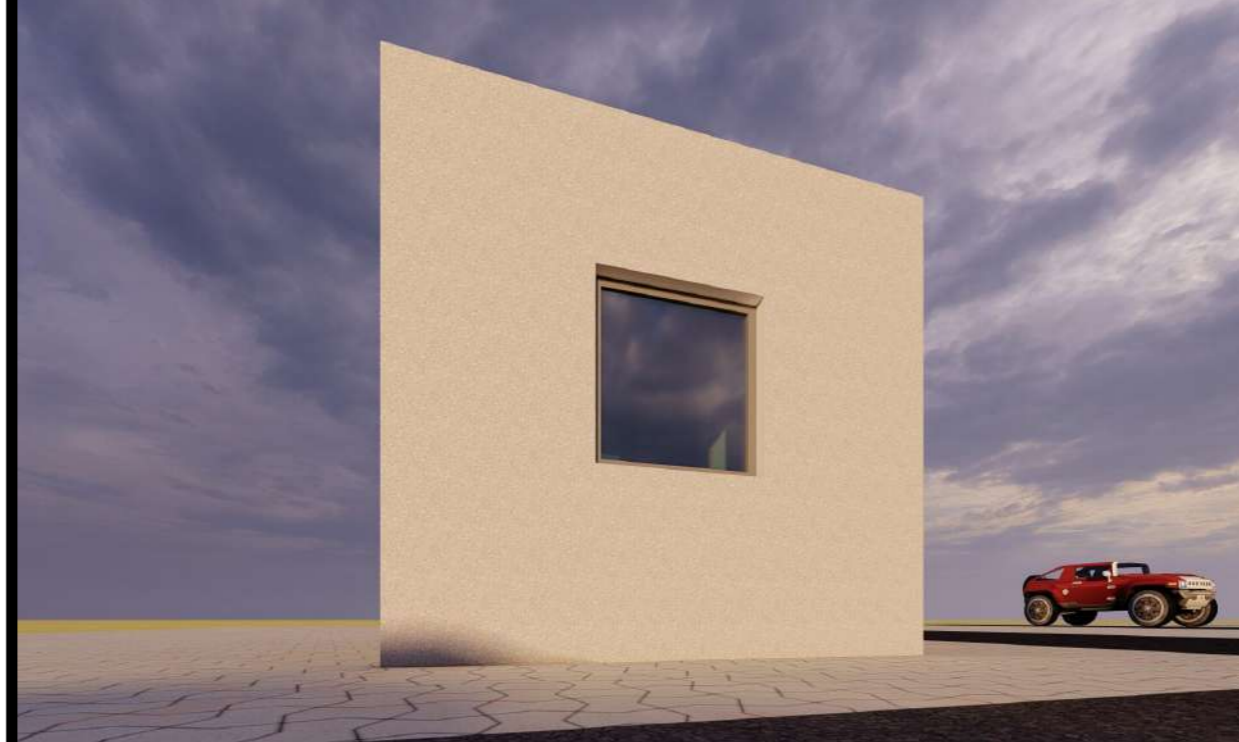

TONGA NA PPC



E P A N A Y O sarl

6645, boulevard Lumumba/Kinkole/Kinshasa-RDC
Tel. +243 81 555 88 01
epanayo.tonganappc@ppcdrc.cd

No.	Description	Date

Proposition de différents types de mise en valeur.

Maitre d'ouvrage:

Lieu:

Gueritte simple


Format	Echelle	Phase du projet
A3	1/200	Esquisse

ETUDES

Conception & vérification	Henry AZANGA KATIKIA architecte
Dessin	ANGU AKO Mardochée
Calculs	

Code du projet	Date	N° de la planche
	Février 2023	

GUERITTE avec coin sanitaire et un hangar de stockage
Option 2

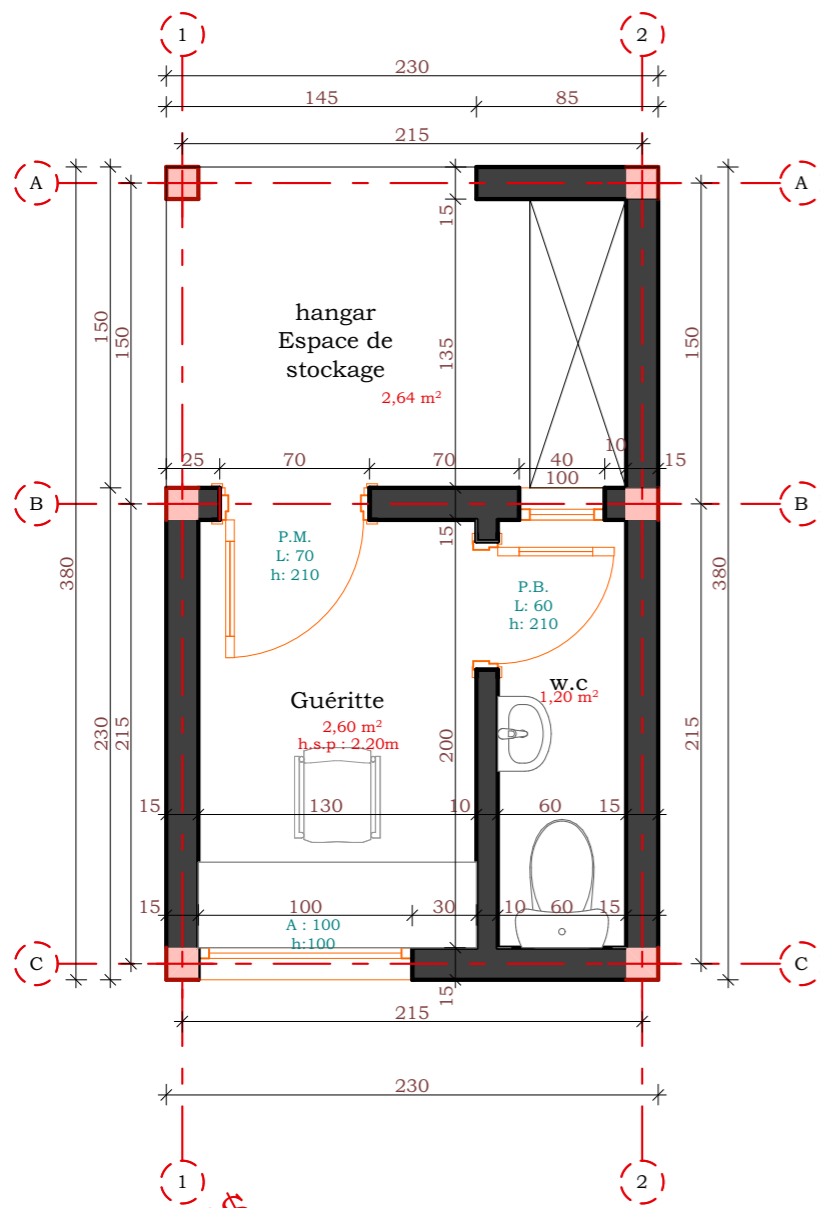

Prix fixe : 4500\$

Détail:

- matériaux durables
- porte métallique et fenêtre
- aménagement table de travail et casier
- Enduit
- sol en béton de sous pavement
- hauteur de 2,60m
- couverture en tole ondulée
- porte en bois
- imposte
- lave main et w.c



TONGA NA PPC



E PANAY O sarl

6645, boulevard Lumumba/Kinkole/Kinshasa-RDC
Tel. +243 81 555 88 01
epanayo.tonganappc@ppcdrc.cd

No.	Description	Date

Proposition de différents types de mise en valeur.

Maitre d'ouvrage:

Lieu:

Gueritte avec sanitaire et un coin hangar.


Format	Echelle	Phase du projet
A3	1/200	Esquisse

ETUDES

Conception & vérification	Henry AZANGA KATIKIA architecte
Dessin	ANGU AKO Mardochée
Calculs	

Code du projet	Date	N° de la planche
	Février 2023	

GUERITTE avec coin sanitaire
Option 3

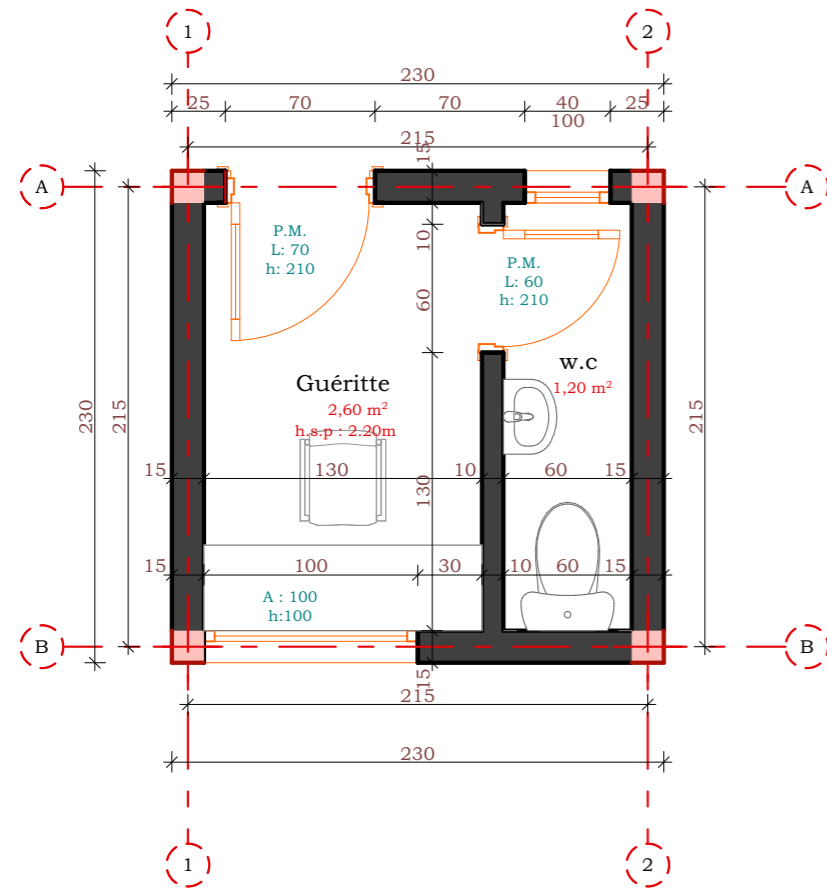

Prix fixe : ~~4000\$~~

Détail:

- matériaux durables
- porte métallique et fenêtre
- aménagement table de travail et casier
- Enduit
- sol en béton de sous pavement
- hauteur de 2,60m
- couverture en tole ondulée
- porte en bois
- imposte
- lave main et w.c



TONGA NA PPC



E P A N A Y O sarl

6645, boulevard Lumumba/Kinkole/Kinshasa-RDC
Tel. +243 81 555 88 01
epanayo.tonganappc@ppcdrc.cd

No.	Description	Date

Proposition de différents types de mise en valeur.

Maitre d'ouvrage:

Lieu:

Gueritte avec sanitaire

Format	Echelle	Phase du projet
A3	1/200	Esquisse


ETUDES

Conception & vérification	Henry AZANGA KATIKIA architecte
Dessin	ANGU AKO Mardochée
Calculs	

Code du projet	Date	N° de la planche
	Février 2023	



Type 1 20*20 mur plein

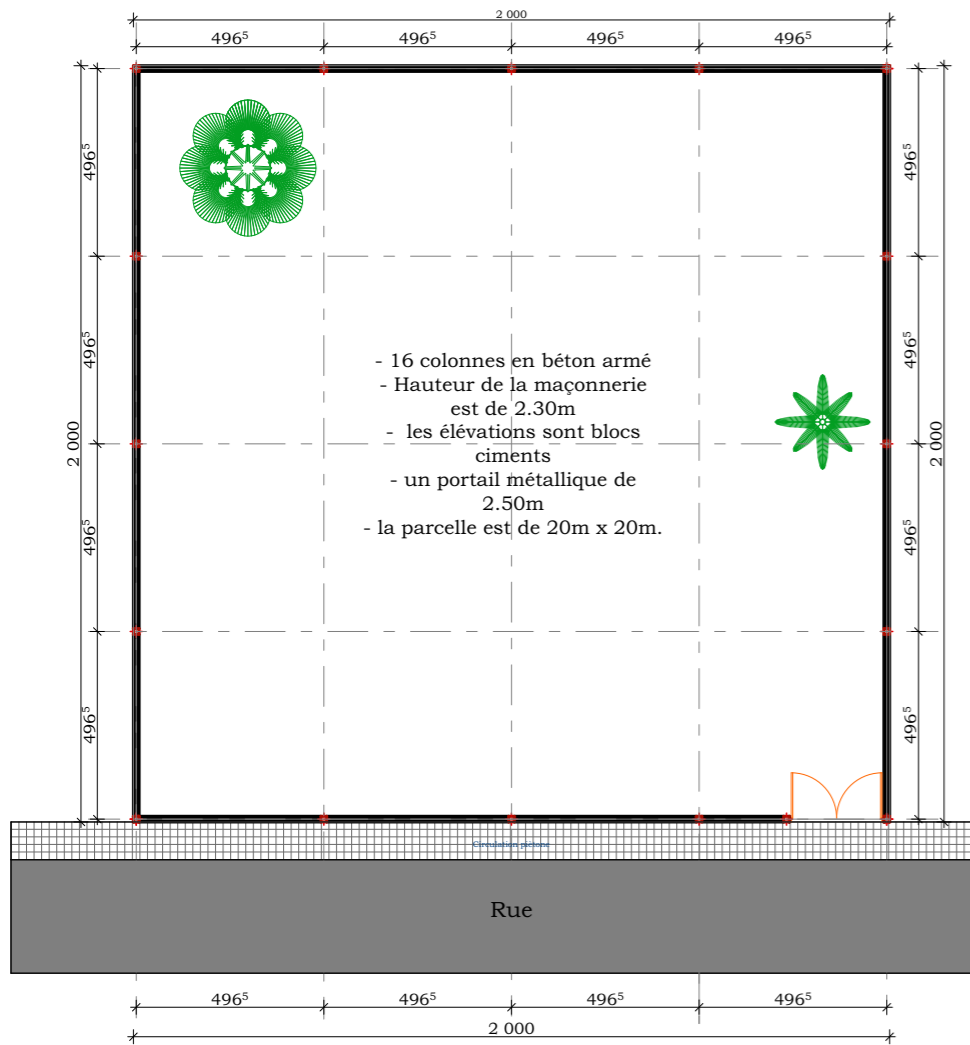

Prix fixe : **12000\$**
 Barrière métallique: **2500\$**
 uniquement avec 10 commandes



TONGA NA PPC



E PANAY O sarl

6645, boulevard Lumumba/Kinkole/Kinshasa-RDC
 Tel. +243 81 555 88 01
 epanayo.tonganappc@ppcdrc.cd

No.	Description	Date

Proposition de différents types de cloture.

Maitre d'ouvrage:

-

Lieu:

-

Type 1 cloture de 20m*20m Mur plein

Format	Echelle	Phase du projet
A3	1/200	Esquisse


ETUDES

Conception & vérification	Henry AZANGA KATIKIA architecte
Dessin	ANGU AKO Mardochée
Calculs	


Code du projet	Date	N° de la planche
	Février 2023	

Type 2

20*20 mur mi- métallique mi-blocs

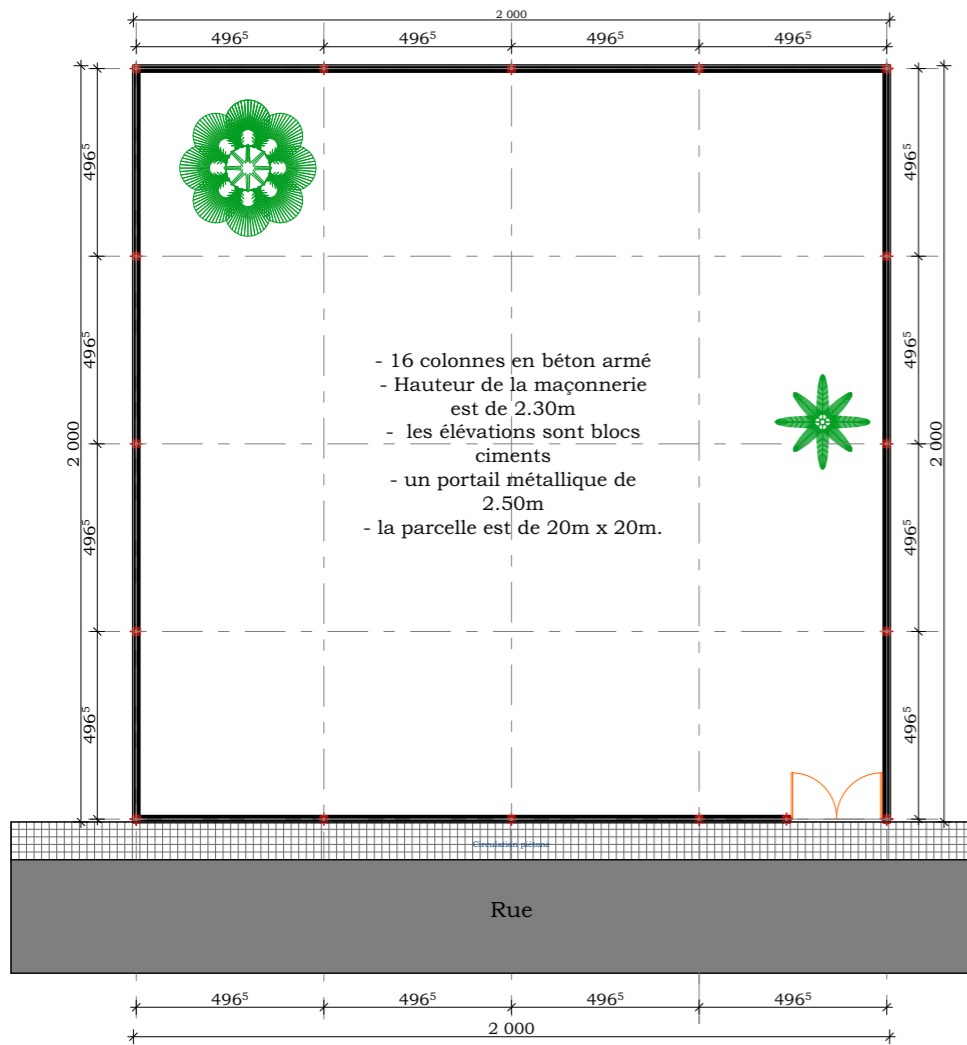

Prix fixe : **14000\$**
 Barrière métallique: **2500\$**
 uniquement avec 10 commandes

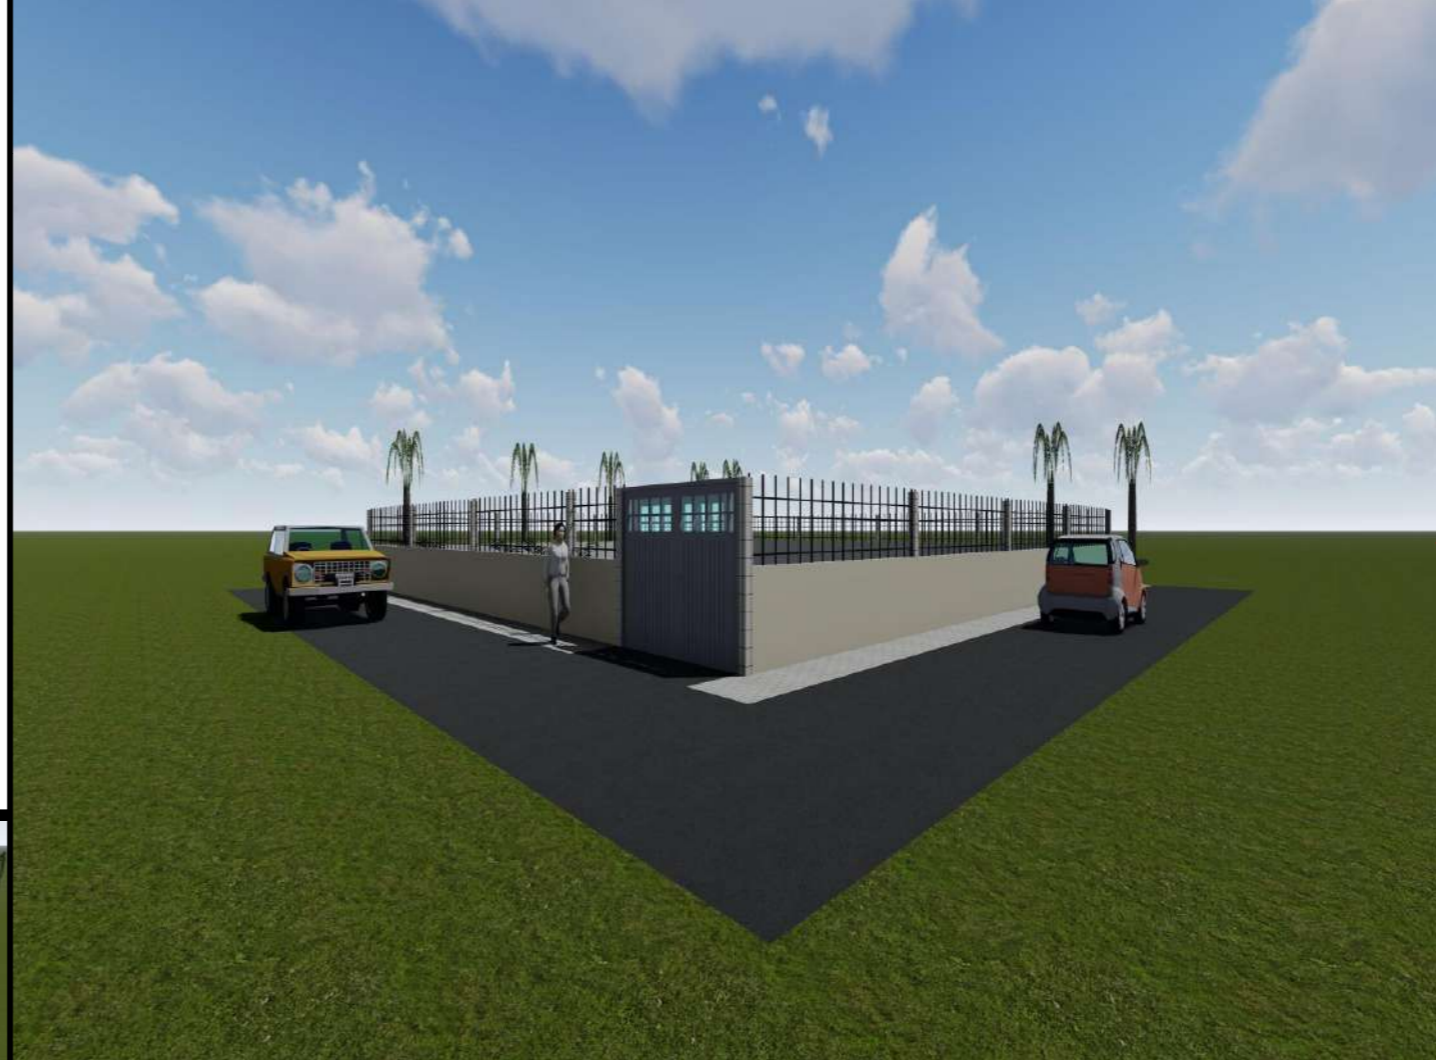

TONGA NA PPC



E P A N A Y O sarl

6645, boulevard Lumumba/Kinkole/Kinshasa-RDC
 Tel. +243 81 555 88 01
 epanayo.tonganappc@ppcdrc.cd

No.	Description	Date

Proposition de différents types de cloture.

Maitre d'ouvrage:

Lieu:

Type 2
cloture de 20m*20m
Mur mi-métallique mi-blocs ciments

Format	Echelle	Phase du projet
A3	1/200	Esquisse


ETUDES

Conception & vérification	Henry AZANGA KATIKIA architecte
Dessin	ANGU AKO Mardochée
Calculs	

Code du projet	Date	N° de la planche
	Février 2023	


Type 3

20*20 mur avec tube métallique

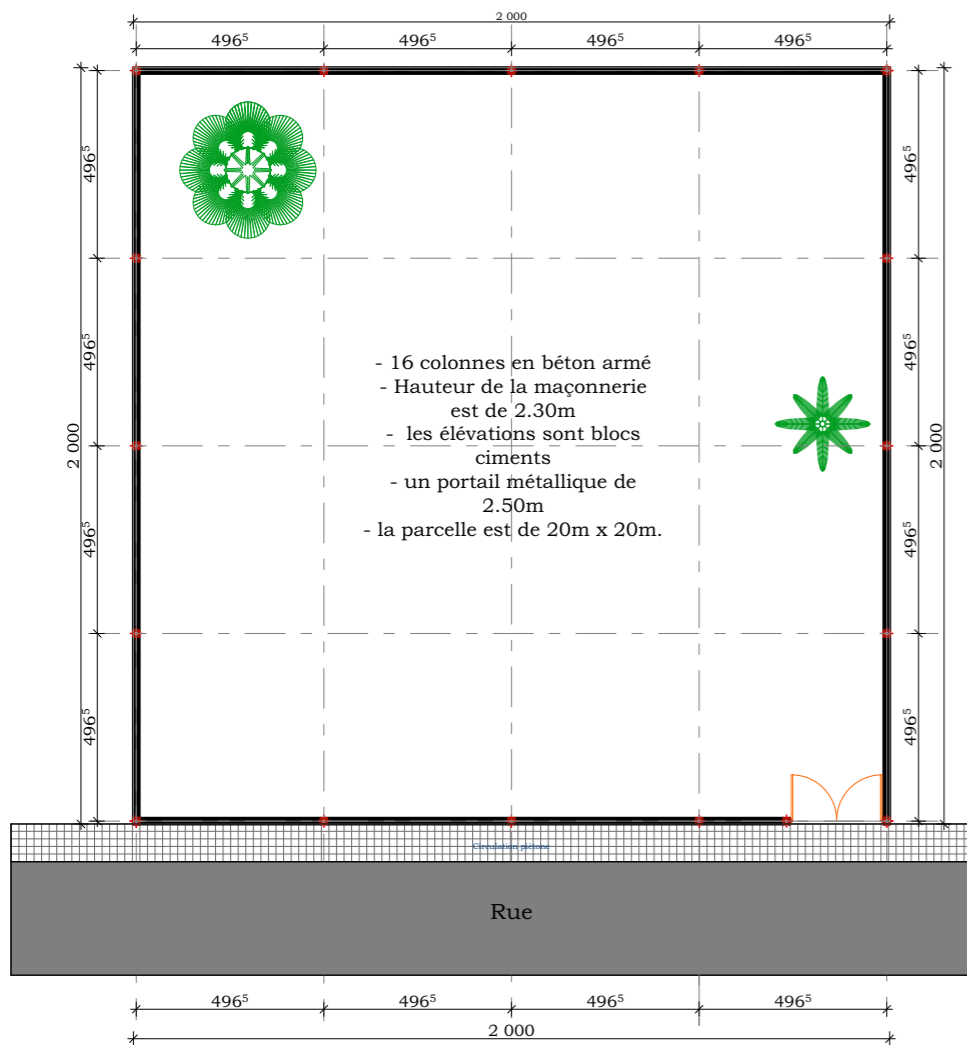

Prix fixe : **14000\$**

Barrière métallique: **2500\$**
uniquement avec 10 commandes

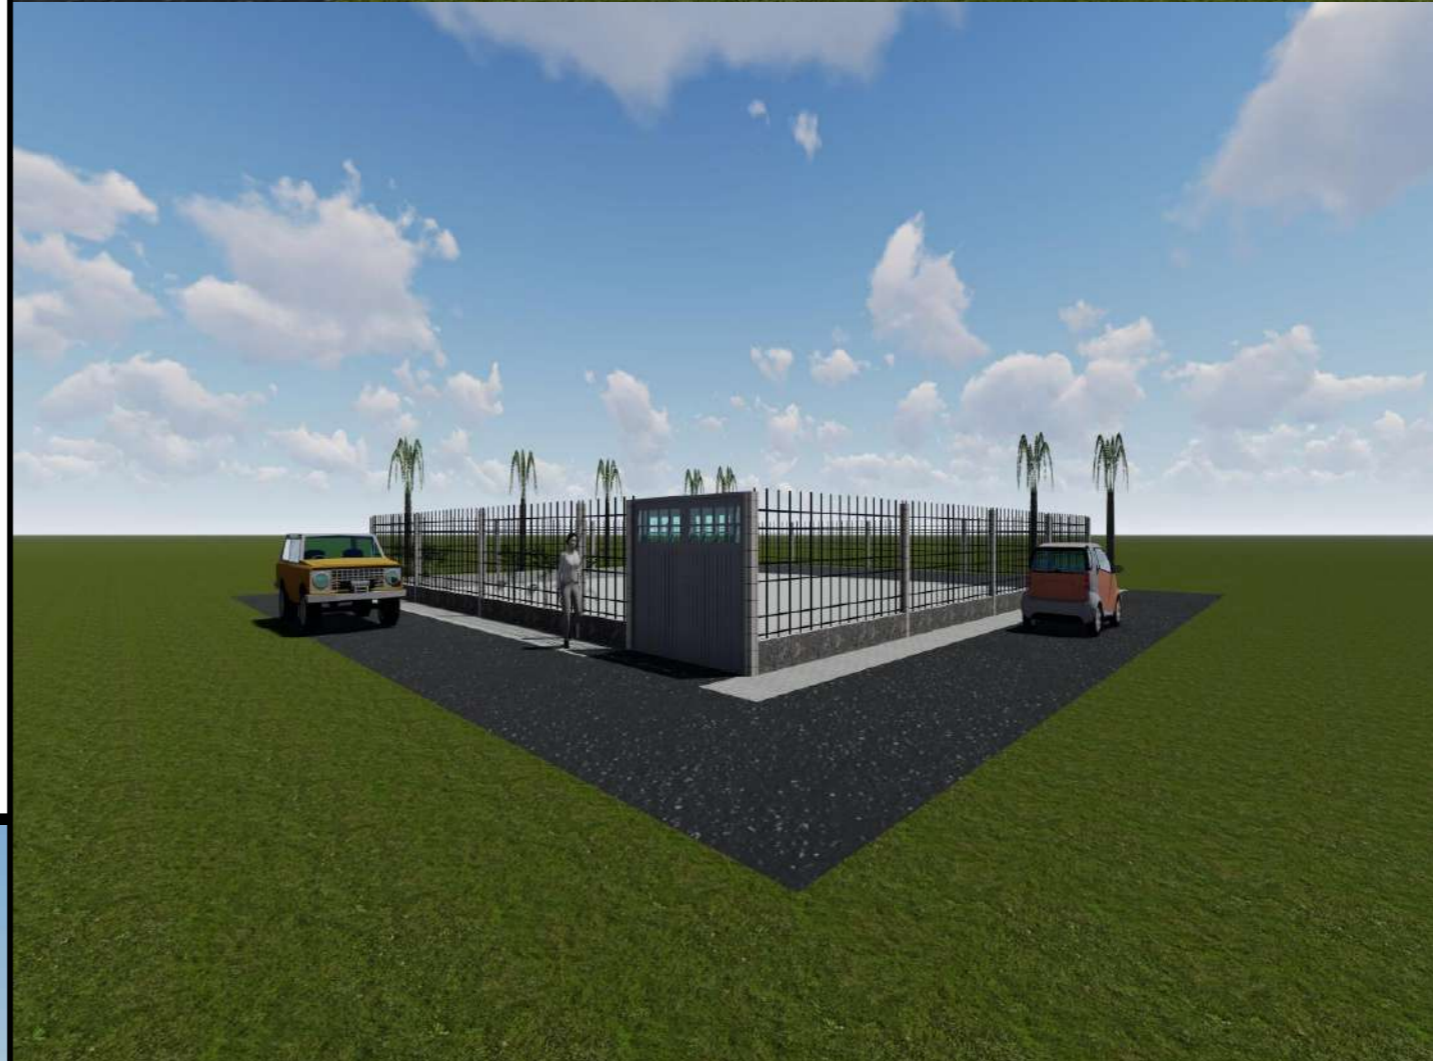

TONGA NA PPC



E PANAY O sarl

6645, boulevard Lumumba/Kinkole/Kinshasa-RDC
Tel. +243 81 555 88 01
epanayo.tonganappc@ppcdrc.cd

No.	Description	Date

Proposition de différents types de cloture.

Maitre d'ouvrage:

Lieu:

Type 3 cloture de 20m*20m Mur ave tube métallique

Format	Echelle	Phase du projet
A3	1/200	Esquisse


ETUDES

Conception & vérification	Henry AZANGA KATIKIA architecte
Dessin	ANGU AKO Mardochée
Calculs	

Code du projet	Date	N° de la planche
	Février 2023	


Type 4

10*15 mur d'élévation en blocs ciments

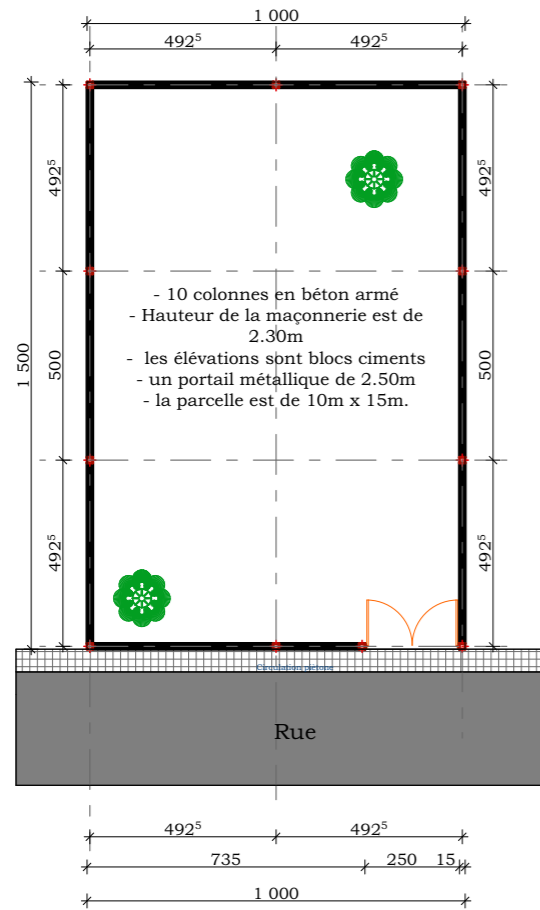

Prix fixe :8000\$

Barrière métallique:2500\$
 uniquement avec 10commandes

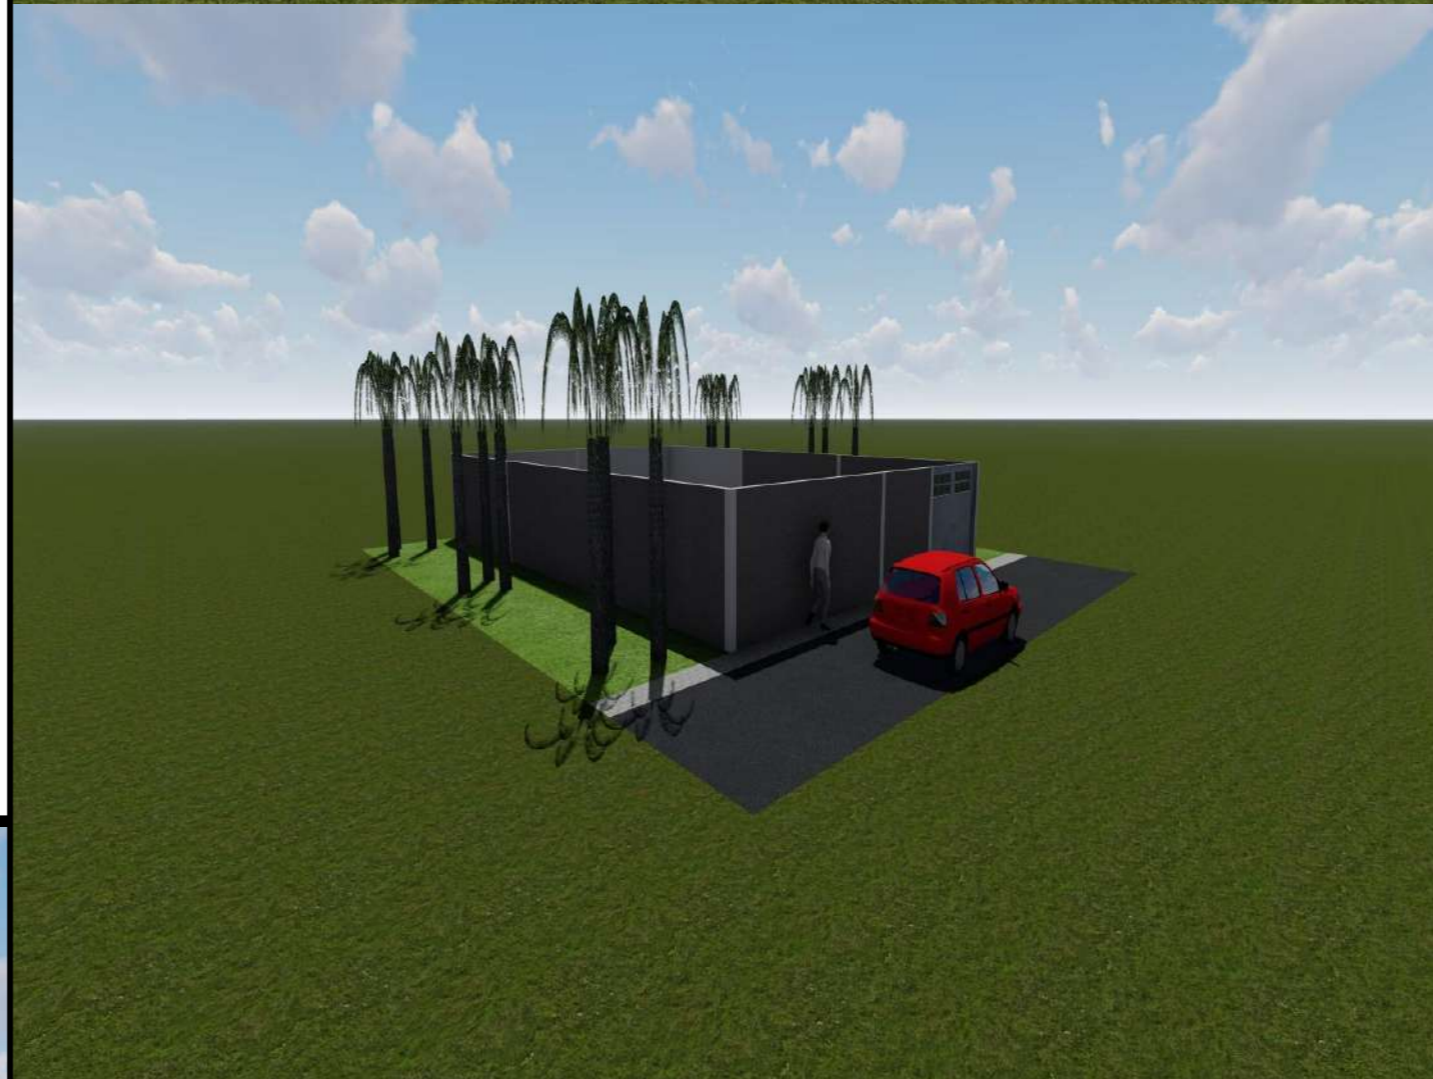

TONGA NA PPC



E PANAY O sarl

6645, boulevard Lumumba/Kinkole/Kinshasa-RDC
 Tel. +243 81 555 88 01
 epanayo.tonganappc@ppcdrc.cd

No.	Description	Date

Proposition de différents types de cloture.

Maitre d'ouvrage:

-

Lieu:

-

Type 4 cloture de 10m*15m Mur avec élévation en blocs ciments


Format	Echelle	Phase du projet
A3	1/200	Esquisse

ETUDES

Conception & vérification	Henry AZANGA KATIKIA architecte
Dessin	ANGU AKO Mardochée
Calculs	

Code du projet	Date	N° de la planche
	Février 2023	

Type5
10*15 mur mi-blocs ciments mi-
métallique

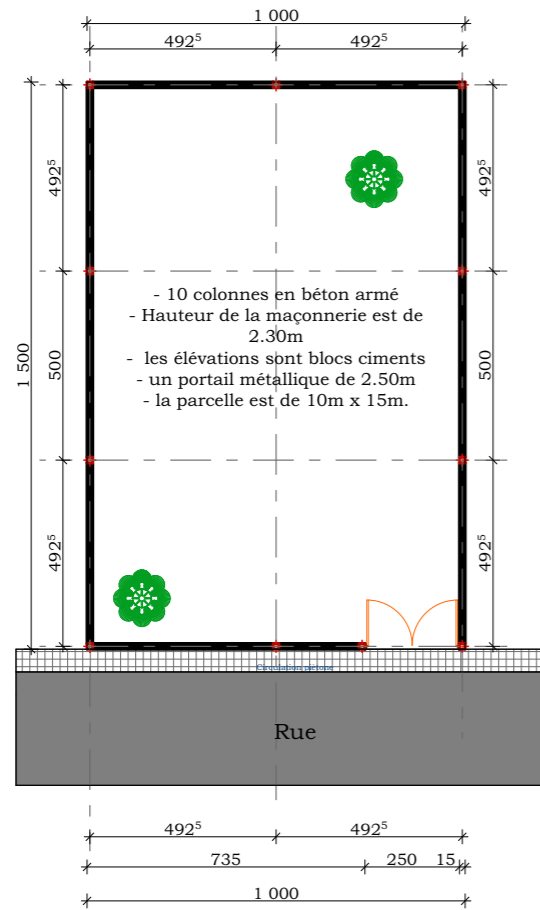

Prix fixe : **10000\$**
 Barrière métallique: **2500\$**
 uniquement avec 10 commandes



TONGA NA PPC



E P A N A Y O sarl

6645, boulevard Lumumba/Kinkole/Kinshasa-RDC
 Tel. +243 81 555 88 01
 epanayo.tonganappc@ppcdrc.cd

No.	Description	Date

Proposition de différents types de clôture.

Maitre d'ouvrage:

Lieu:

Type 5
cloture de 10m*15m
Mur avec élévation en mi-blocs et mi-
métalliques


Format	Echelle	Phase du projet
A3	1/200	Esquisse

ETUDES

Conception & vérification	Henry AZANGA KATIKIA architecte
Dessin	ANGU AKO Mardochée
Calculs	

Code du projet	Date	N° de la planche
	Février 2023	

Type6
10*15 mur avec tube métallique

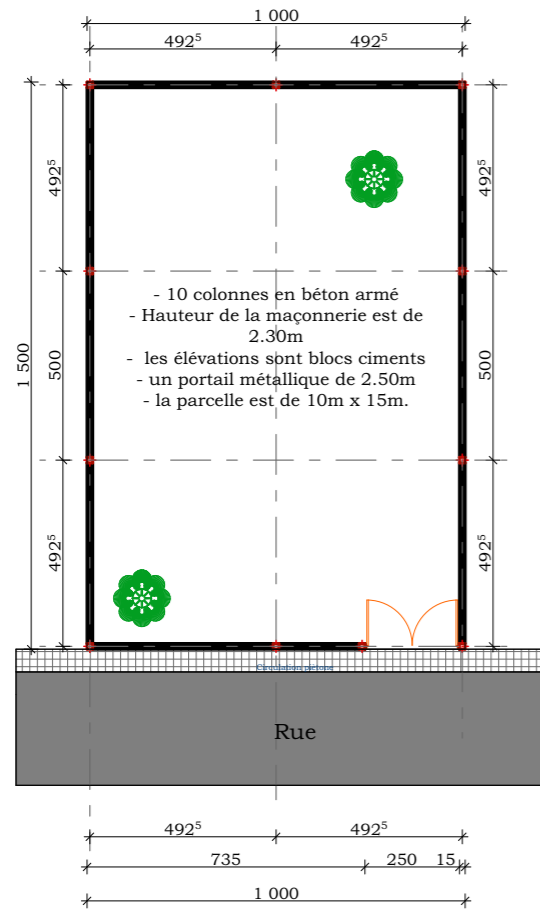

Prix fixe : **10000\$**
 Barrière métallique: **2500\$**
 uniquement avec 10commandes



TONGA NA PPC



E P A N A Y O sarl

6645, boulevard Lumumba/Kinkole/Kinshasa-RDC
 Tel. +243 81 555 88 01
 epanayo.tonganappc@ppcdrc.cd

No.	Description	Date

Proposition de différents types de cloture.

Maitre d'ouvrage:
 -
 Lieu:
 -

Type cloture de 10m*15m
Mur avec tube métallique


Format	Echelle	Phase du projet
A3	1/200	Esquisse

ETUDES

Conception & vérification	Henry AZANGA KATIKIA architecte
Dessin	ANGU AKO Mardochée
Calculs	

Code du projet	Date	N° de la planche
	Février 2023	

Proposition 7
10*15 mur avec grille métallique en
forme de treillis de tennis

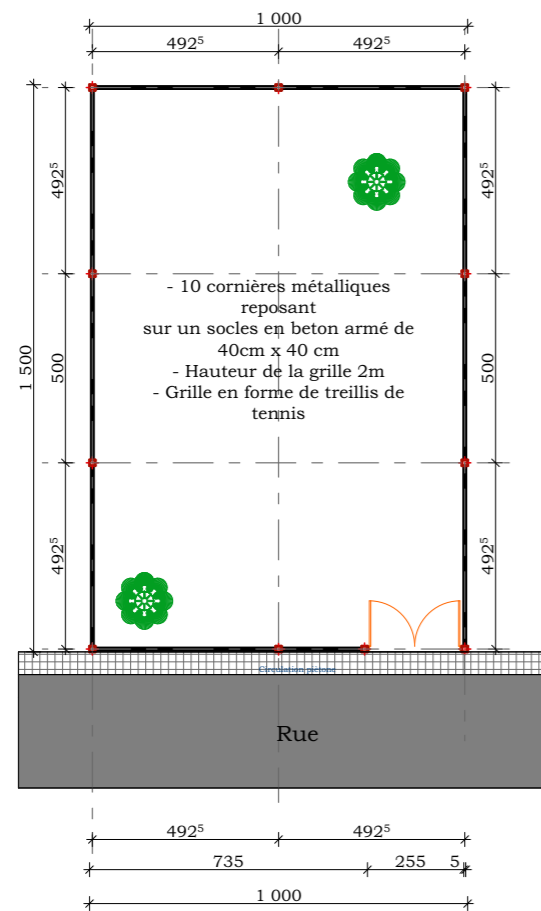

Détails

- Hauteur grille : 2m
- hauteur cornière : 2.20m
- Cornière reposant sur un socle en béton.
- Cinquantes mètres de mètre linéaire.
- Prix fixe : **1650\$**
- Option fil barbelé : **500\$**



TONGA NA PPC



E P A N A Y O sarl

6645, boulevard Lumumba/Kinkole/Kinshasa-RDC
 Tel. +243 81 555 88 01
 epanayo.tonganappc@ppcdrc.cd

No.	Description	Date

Proposition de différents types de cloture.

Maitre d'ouvrage:

-

Lieu:

-

10*15 mur avec grille métallique en forme de treillis de tennis


Format	Echelle	Phase du projet
A3	1/200	Esquisse

ETUDES

Conception & vérification	Henry AZANGA KATIKIA architecte
Dessin	ANGU AKO Mardochée
Calculs	

Code du projet	Date	N° de la planche
	Février 2023	

Proposition 8 20*20 mur avec grille métallique en forme de treillis de tennis

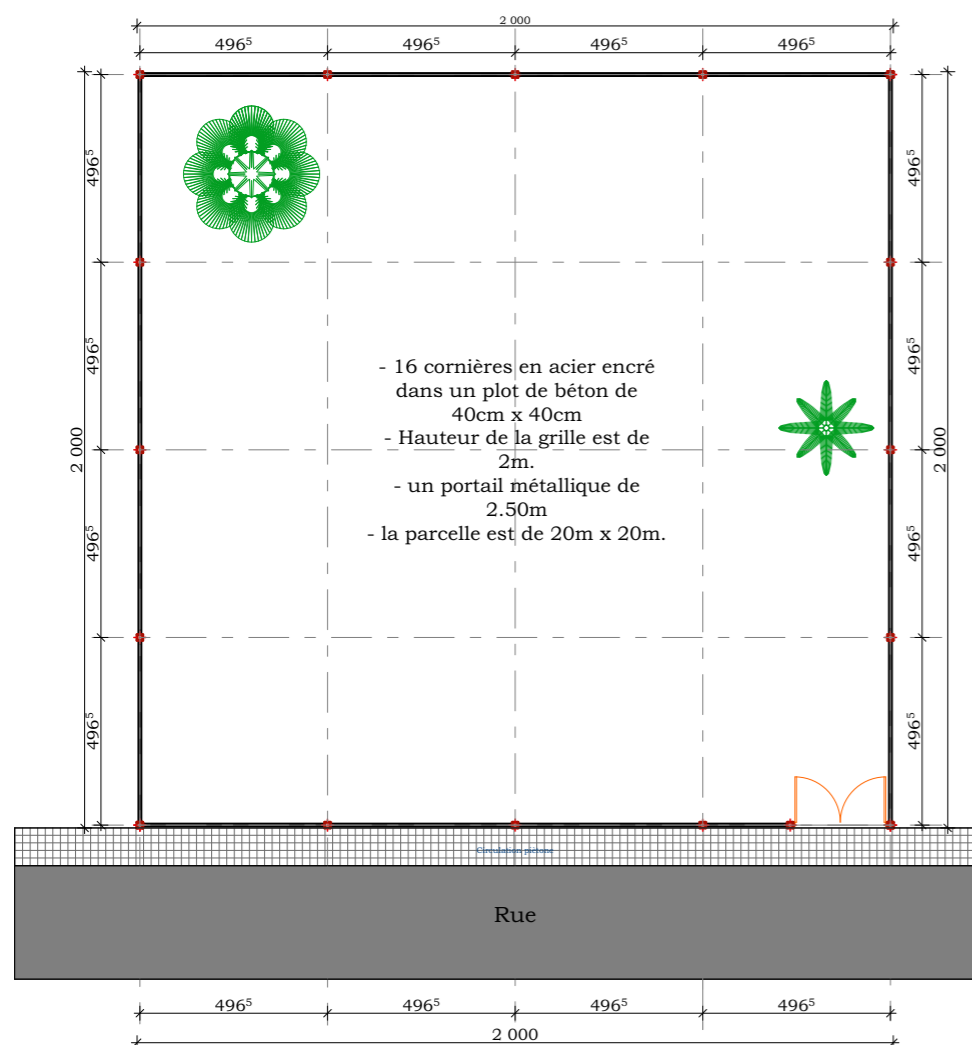

Détails

- Hauteur grille : 2m
- hauteur cornière : 2.20m
- Cornière reposant sur un socle en béton.
- Quatres vingts mètres de mètre lineaire.

Prix fixe : **2740\$**

Option fil barbelé : **800\$**



TONGA NA PPC



E P A N A Y O sarl

6645, boulevard Lumumba/Kinkole/Kinshasa-RDC
Tel. +243 81 555 88 01
epanayo.tonganappc@ppcdrc.cd

No.	Description	Date

Proposition de différents types de cloture.

Maitre d'ouvrage:

Lieu:

20*20 mur avec grille métallique en forme de treillis de tennis

Format	Echelle	Phase du projet
A3	1/200	Esquisse

ETUDES

Conception & vérification	Henry AZANGA KATIKIA architecte
Dessin	ANGU AKO Mardochée
Calculs	

Code du projet	Date	N° de la planche
	Février 2023	

